


LAS VILLAS
SOTOGRANDE




PARCELA 6 | TIPO A'

VIVIENDA UNIFAMILIAR PAREADA

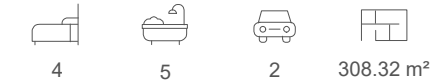


SUPERFICIES	
PLANTA PRIMERA	
DISTRIBUIDOR	3.70 m ²
DORMITORIO 1	18.58 m ²
VESTIDOR 1	9.29 m ²
BAÑO PRINCIPAL	7.68 m ²
DORMITORIO 2	15.46 m ²
BAÑO 2	5.62 m ²
DORMITORIO 3	13.12 m ²
BAÑO 3	5.26 m ²
VESTIDOR 2	6.33 m ²
PLANTA BAJA	
HALL	14.24 m ²
ESCALERA	6.21 m ²
ASEO	1.68 m ²
COCINA	17.43 m ²
SALÓN COMEDOR	36.98 m ²
DORMITORIO 4	11.75 m ²
LAVADERO	3.78 m ²
BAÑO 4	3.87 m ²
SALA DE MÁQUINAS	2.99 m ²
SUP. ÚTIL INTERIOR	183.97 m ²
PORCHE	34.21 m ²
TERRAZA PLANTA ALTA	29.95 m ²
SUP. ÚTIL EXTERIOR	64.16 m ²
SUP. CONSTRUIDA TOTAL	308.32 m ²
SUP. PASELA	501.88 m ²
JARDÍN	166.22 m ²
PISCINA	36.00 m ²
TERRAZA DESCUBIERTA	107.77 m ²
APARCAMIENTO	38.36 m ²
DECRETO 218/2005	
SUP. ÚTIL TOTAL	202.37 m ²
SUP. CONSTRUIDA TOTAL	260.72 m ²

Planta Primera

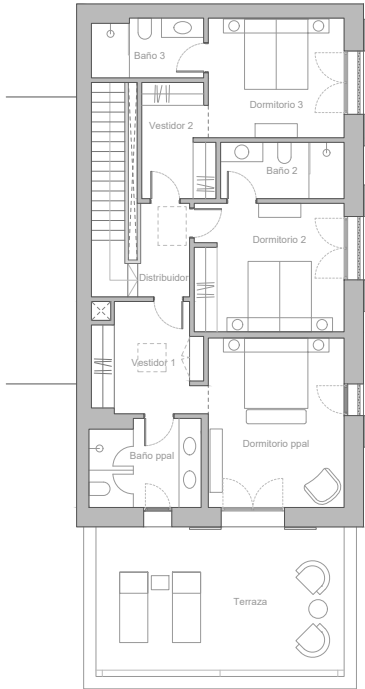

Planta Baja

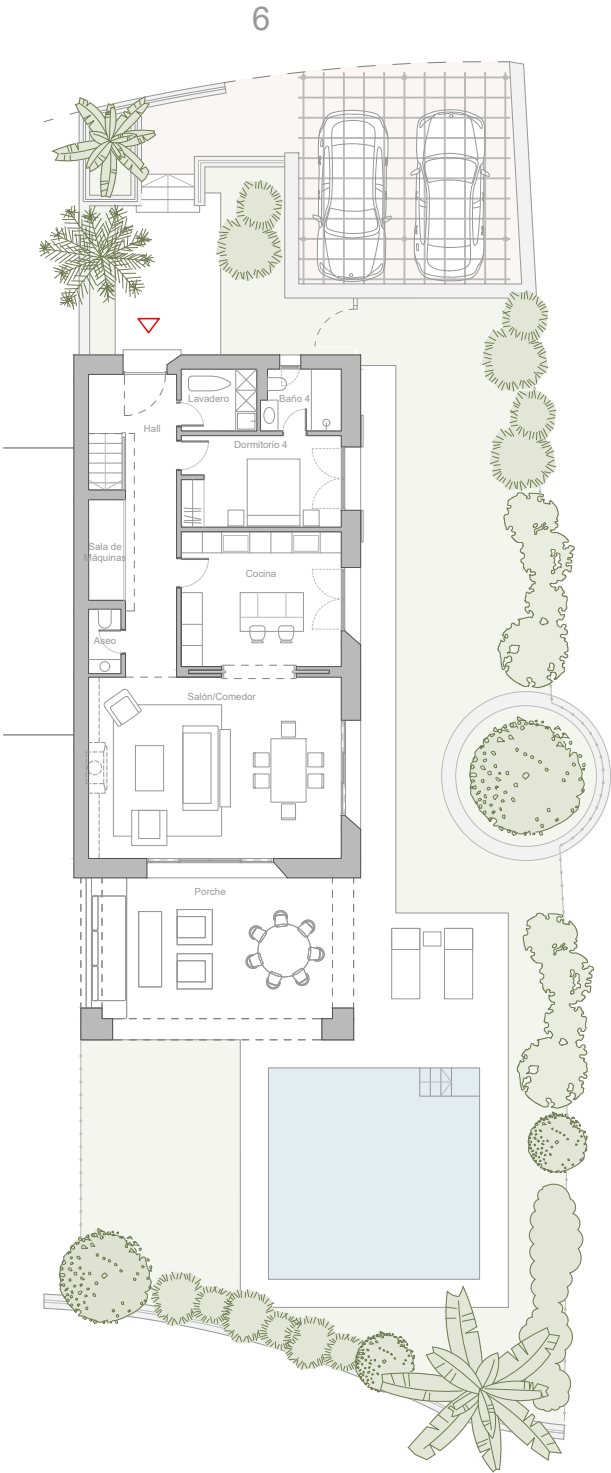

0 1 2 5m E: 1 / 100

Como promotora, Acciona Inmobiliaria, S.L.U. se reserva el derecho a efectuar durante el transcurso de la ejecución de las obras las modificaciones del proyecto que sean necesarias o convenientes por razones de orden técnico, legal o comercial, u ordenadas por cualquier administración u organismo público. Los elementos accesorios, tales como mobiliario y/o vegetación de jardinería, son meramente ilustrativos, no deben por tanto considerarse incluidos en el objeto de la compraventa. En todo caso las imágenes se corresponden con una recreación de las especies arbóreas a plantar, una vez las mismas hayan alcanzado su edad adulta. Los giros de puertas y la distribución de aparatos sanitarios pueden no ser los definitivos. Las dimensiones de armarios, en su caso, se adaptarán con medidas normalizadas del fabricante. Las superficies indicadas están calculadas conforme al Decreto 218/2005, de 11 de octubre, Reglamento de Información al consumidor en la compraventa y arrendamiento de viviendas en Andalucía, y son aproximadas.

V8_20260226



TORRAS Y SIERRA ARQUITECTOS

